


КОД 1.1

План застройки площадки для проведения демонстрационного экзамена по компетенции Администрирование отеля

УЧЕБНАЯ ВЕРСИЯ ARCHICAD

План застройки по компетенции "Администрирование отеля"

ГБПОУ "ПКПС" ул. Чернышевского, д.11

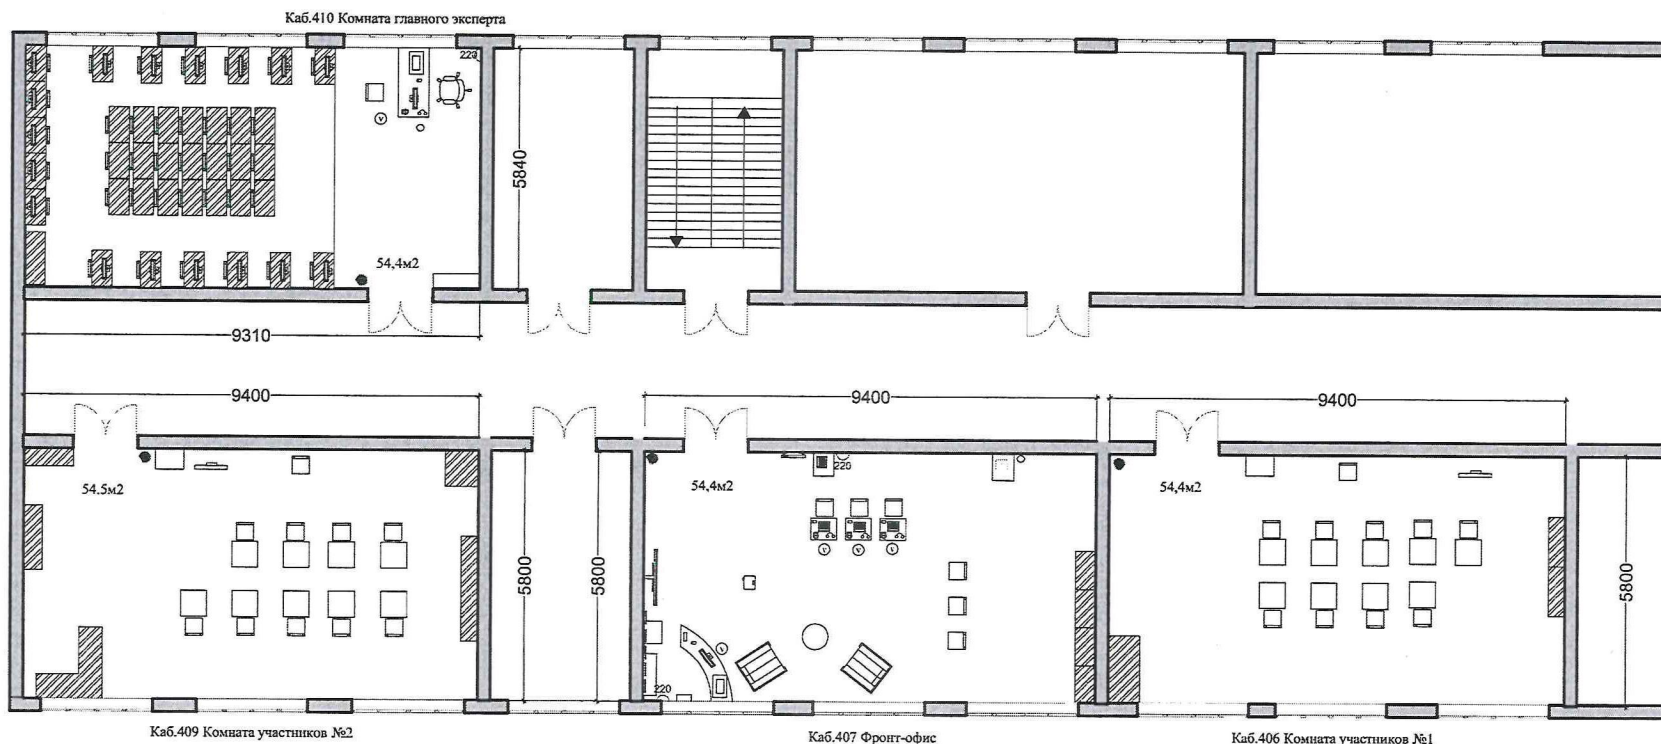

Спецификация оборудования

№	Усл.обозн	Размер	Название
1	□	2000мм/500мм	Стеллаж
2	□	600мм/600мм	Телефон
3	□	1700мм/800мм	Стол
4	□	600мм/600мм	Компьютер с сист.блоком
5	□	600мм/450мм	МФУ
6	□	640мм/540мм	Стул офисный
7	⊕	60мм/60мм	Электрическое соединение
8	○	300мм/300мм	Мусорное ведро
9	●	120мм/120мм	Огнетушитель
10	□	1200мм/600мм	Стол для воды
11	□	1600мм/100мм	Зеркало
12	□	450мм/600мм	Локер
13	□	150мм/250мм	Аптечка
15	□	150мм/250мм	Принтер

Спецификация оборудования

№	Усл.обозн	Размер	Название
16	□	120мм/60мм	Манипулятор типа "Мышь"
17	□	800мм/800мм	Кресло
18	○	600мм/600мм	Стол
19	□	1800мм/450мм	Стирка ресепшен
20	□	300мм/250мм	Проектор
21	□	1200мм/100мм	Экран
22	—	300мм/300мм	Часы
23	□	600мм/450мм	Ноутбук
24	□	120мм/120мм	Веб камера
25	□	450мм/300мм	Минисейф
26	⊕	100мм/100мм	Интернет соединение
27	⊕	120мм/120мм	Наушники

Спецификация не используемого оборудования

№	Усл.обозн	Размер	Название
1	□	1200мм/600мм	Стол
2	□	1200мм/600мм	Шкаф




КОД 1.1

УЧЕБНАЯ ВЕРСИЯ ARCHICAD

План застройки площадки для проведения демонстрационного экзамена по компетенции Администрирование отеля

План застройки по компетенции "Администрирование отеля"

ГБПОУ "ПКПС" ул. Чернышевского, д. 11

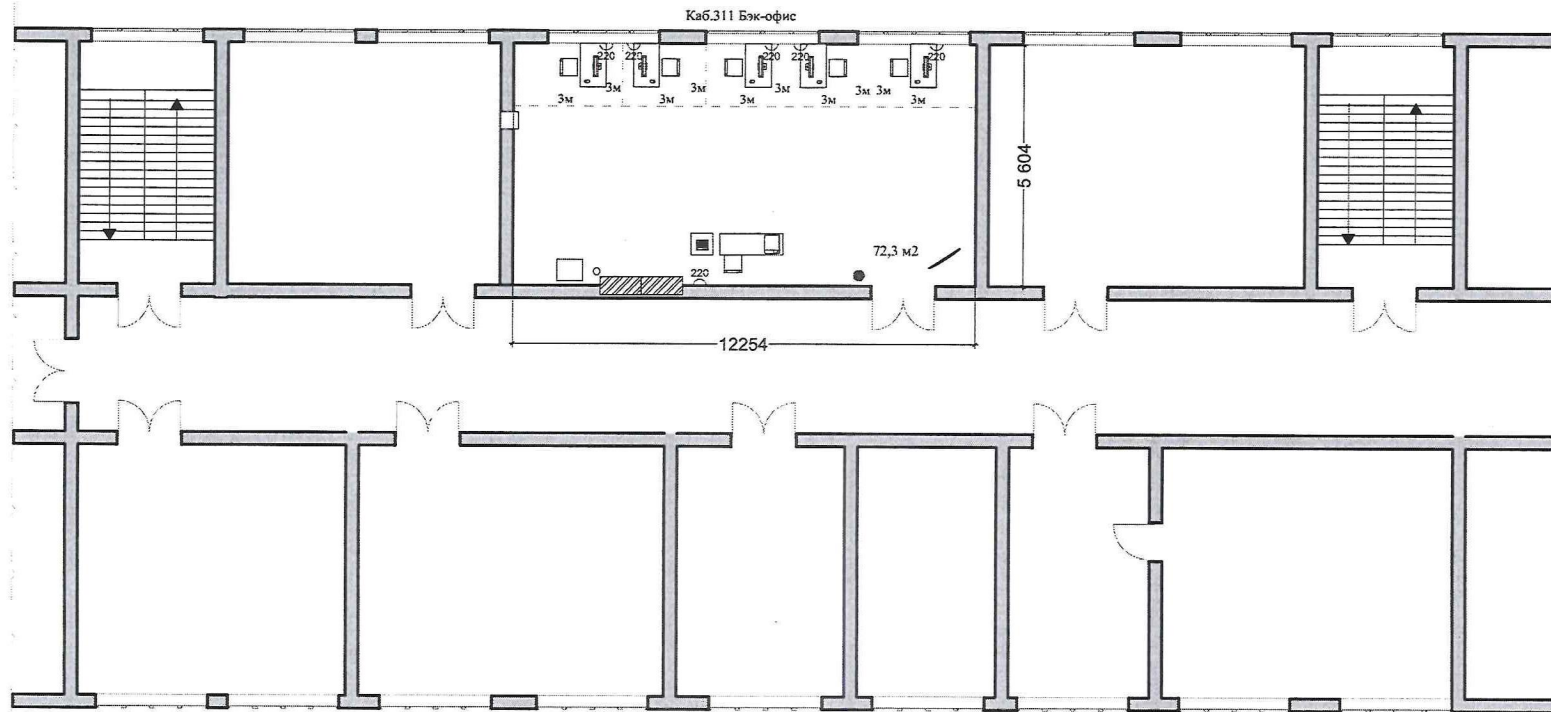


Спецификация оборудования

№	Условизи	Размер	Название
1	—		Камера
2	●	120мм/120мм	Огнетушитель
3	□	1700мм/800мм	Стол
4	⌂	600мм/600мм	Компьютер с сист.блоком
5	•	60мм/120мм	Компьютерная мышь
6	□	640мм/540мм	Стул офисный
7	220	60мм/60мм	Электрическое соединение
8	○	300мм/300мм	Мусорное ведро

Спецификация не используемого оборудования

№	Условизи	Размер	Название
1	▨	1200мм/600мм	Шкаф
2	▨	1200мм/600мм	Стол

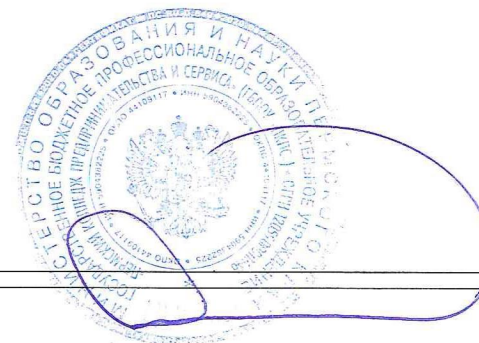


КОД 1.1

УЧЕБНАЯ ВЕРСИЯ ARCHICAD

План застройки площадки для проведения демонстрационного экзамена по компетенции Администрирование отеля

ГБПОУ "ПКПС" ул. Чернышевского, д. 11

План застройки рабочей площадки по компетенции "Администрирование отеля"
1 рабочее место (площадка Бэк-офис)

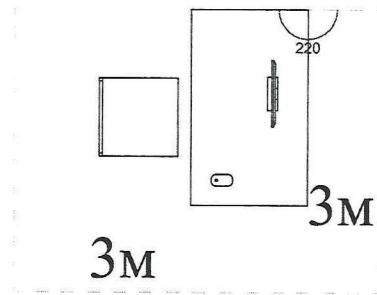

Спецификация оборудования

№	Усл.обозн	Размер	Название
1		1700мм/800мм	Стол
2		600мм/600мм	Компьютер с сист.блоком
3		60мм/120мм	Компьютерная мышь
4		640мм/540мм	Стул офисный
5		60мм/60мм	Электрическое соединение
6		300мм/300мм	Мусорное ведро




КОД 1.1

УЧЕБНАЯ ВЕРСИЯ ARCHICAD

План застройки площадки для проведения демонстрационного экзамена по компетенции Администрирование отеля

План застройки по компетенции "Администрирование отеля"

ГБПОУ "ПКПС" ул. Чернышевского, д. 11

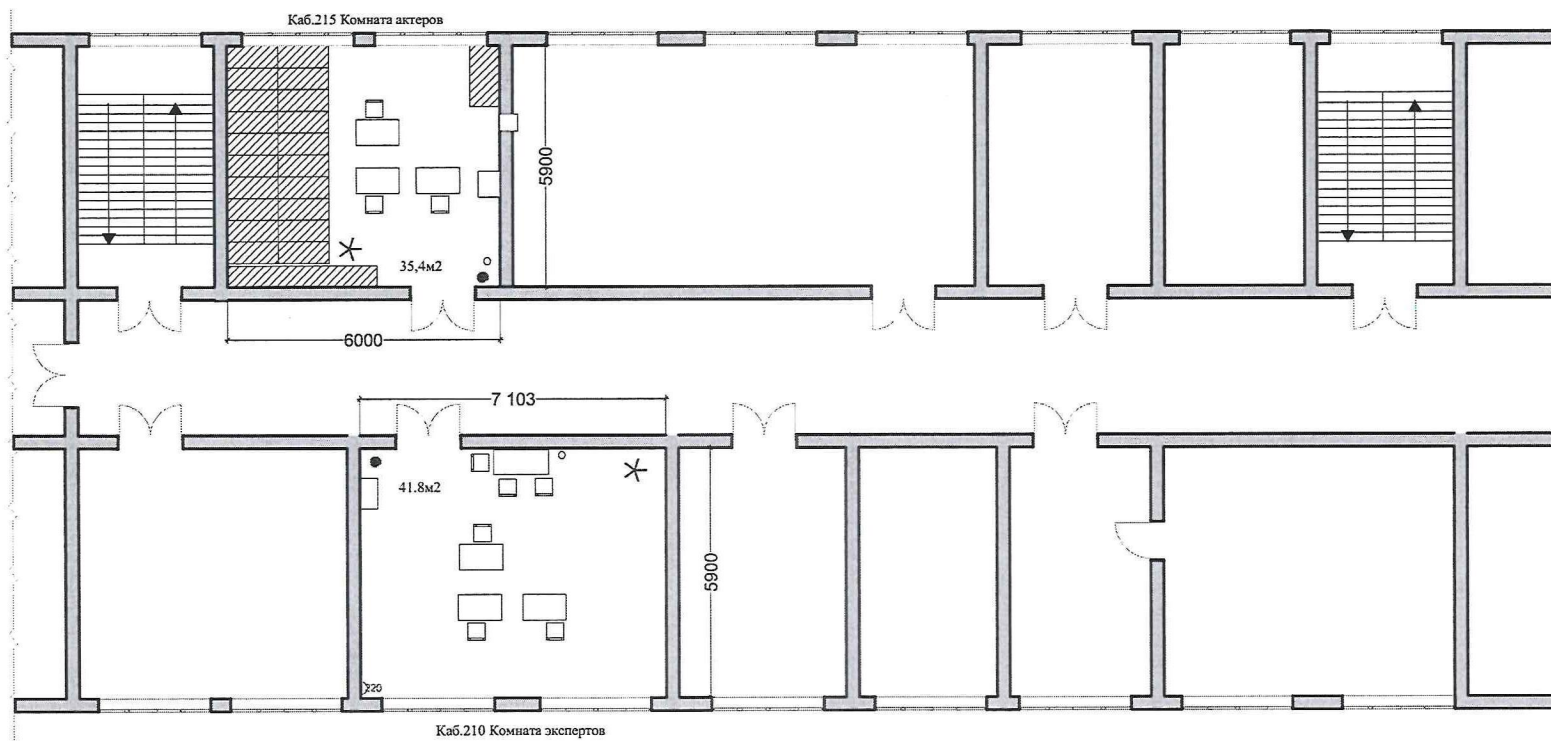

Спецификация оборудования

№	Усл.обозн	Размер	Название
1	□	640мм/540мм	Стул офисный
2	●	120мм/120мм	Огнетушитель
3	▭	1700мм/800мм	Стол
4	z20	60мм/60мм	Электрическое соединение
5	*	600мм/450мм	Вешелка
6	○	300мм/300мм	Мусорное ведро

Спецификация не используемого оборудования

№	Усл.обозн	Размер	Название
1	▨	1200мм/600мм	Шкаф
2	▩	1200мм/600мм	Стол

